


PIANI D'APPALTO

PIANO TERRENO

PIANO NO.	427.001_C1
SCALA	1:50
DATA	21.09.2017
DIS.	GA

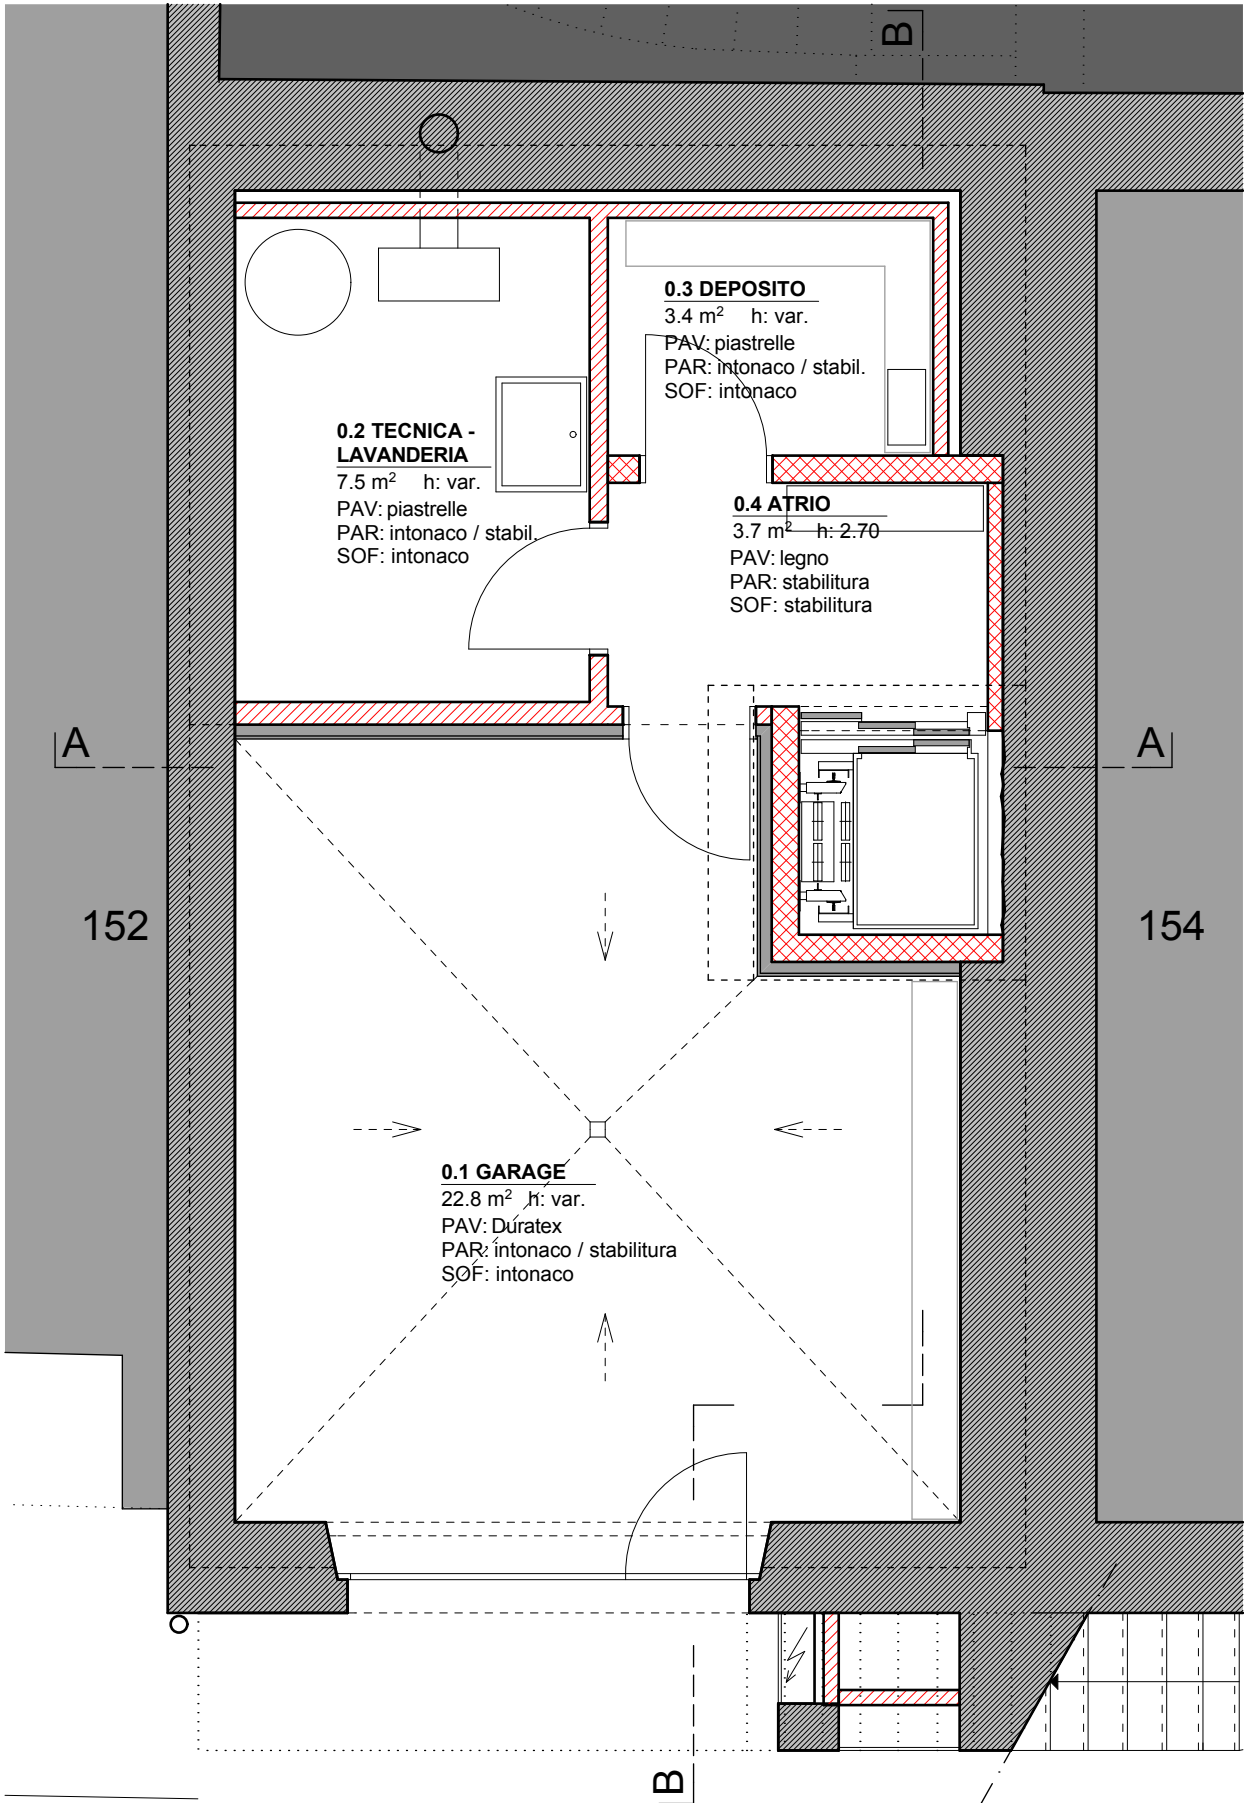

PIANI D'APPALTO

PRIMO PIANO

PIANO NO. 427.002_C1

SCALA 1:50

DATA 21.09.2017

DIS. GA

1.5 CAMERA 2

8.7 m² h: 2.84⁵
PAV: legno
PAR: gesso
SOF: gesso

1.2 DOCCIA

2.9 m² h: 2.84⁵
PAV: legno
PAR: piastrelle / gesso
SOF: gesso

1.6 GUARDAROBA

3.6 m² h: 2.84⁵
PAV: legno
PAR: gesso
SOF: gesso

1.3 BAGNO

4.4 m² h: 2.84⁵
PAV: legno
PAR: piastrelle / gesso
SOF: gesso

Vedi piano 427.511
Scala


1.1 ATRIO

5.1 m² h: 2.84⁵
PAV: legno
PAR: gesso
SOF: gesso

1.4 CAMERA 1

11.5 m² h: 2.84⁵
PAV: legno
PAR: gesso
SOF: gesso

BALCONE

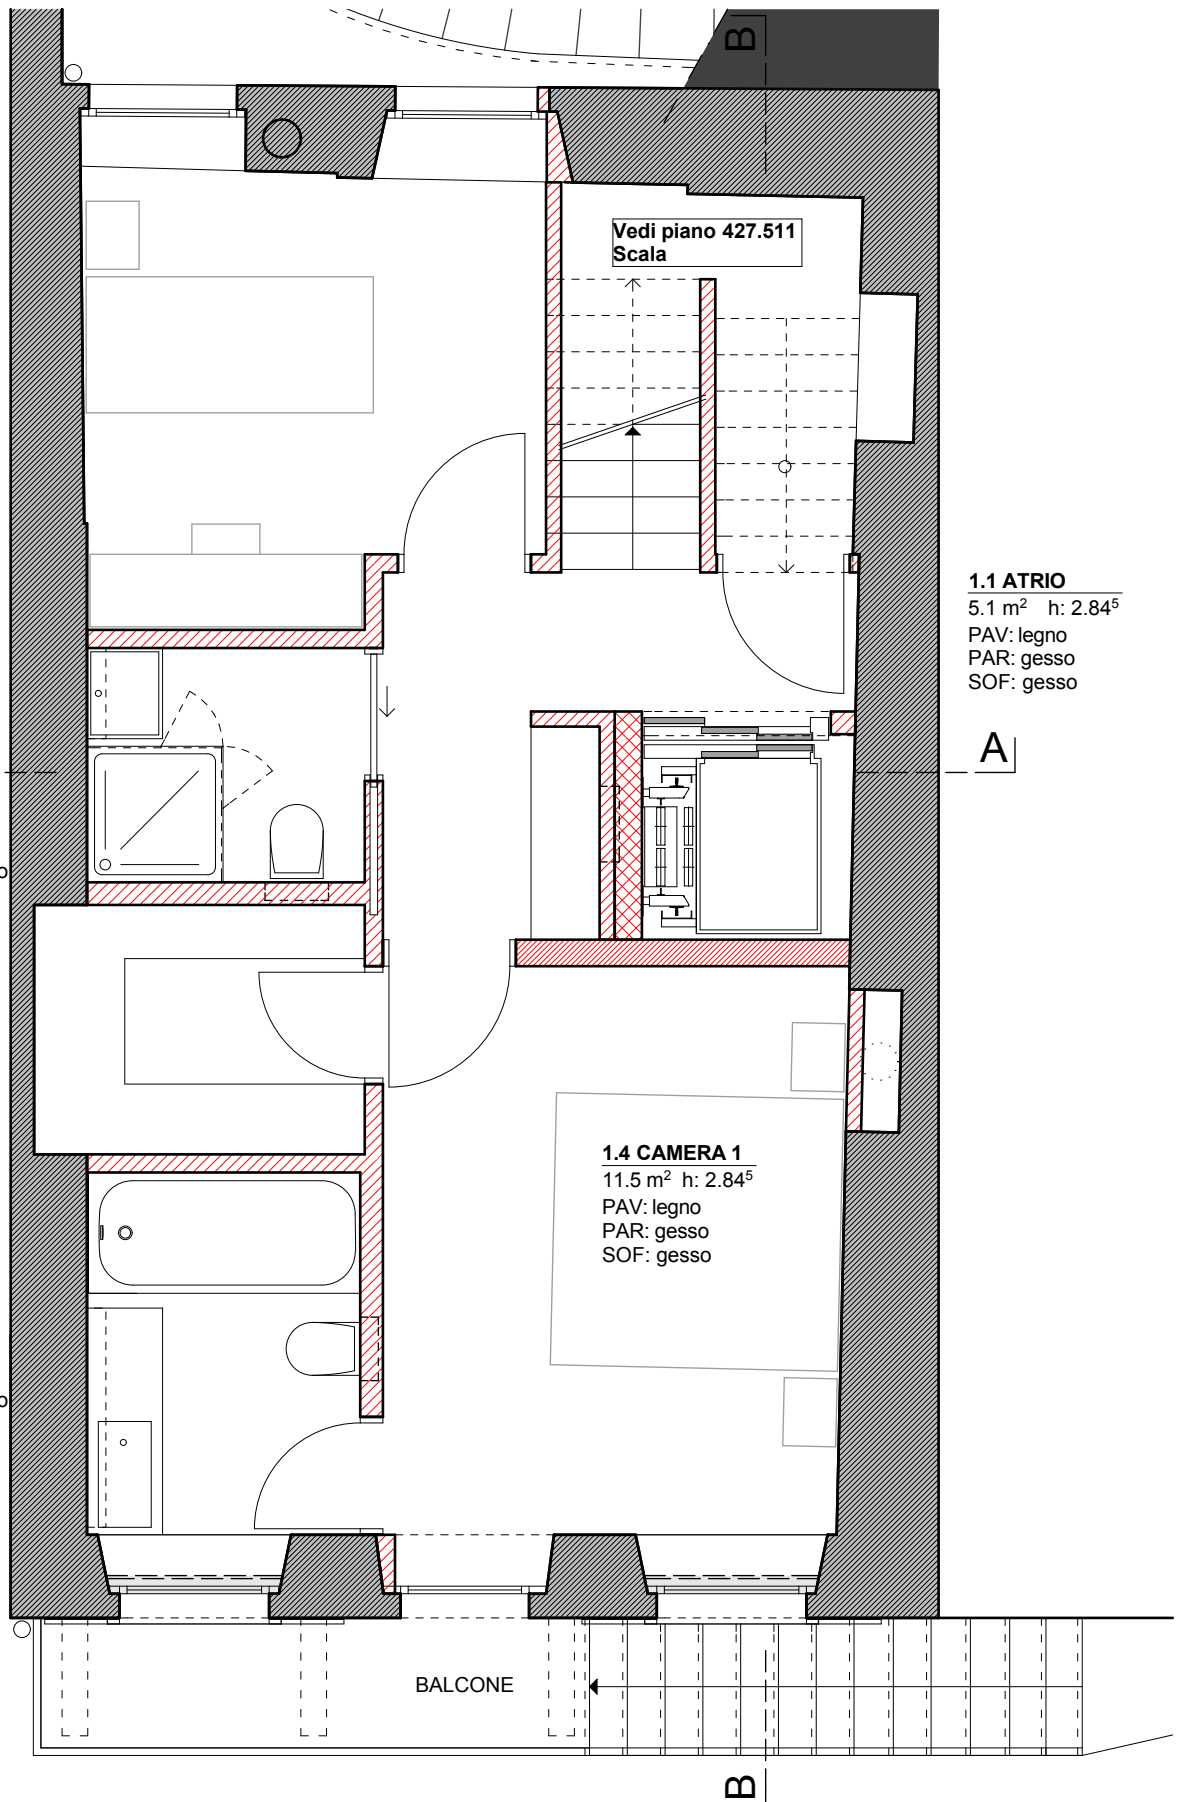

PIANI D'APPALTO


SECONDO PIANO

PIANO NO. 427.003_C1

SCALA 1:50

DATA 21.09.2017

DIS. GA

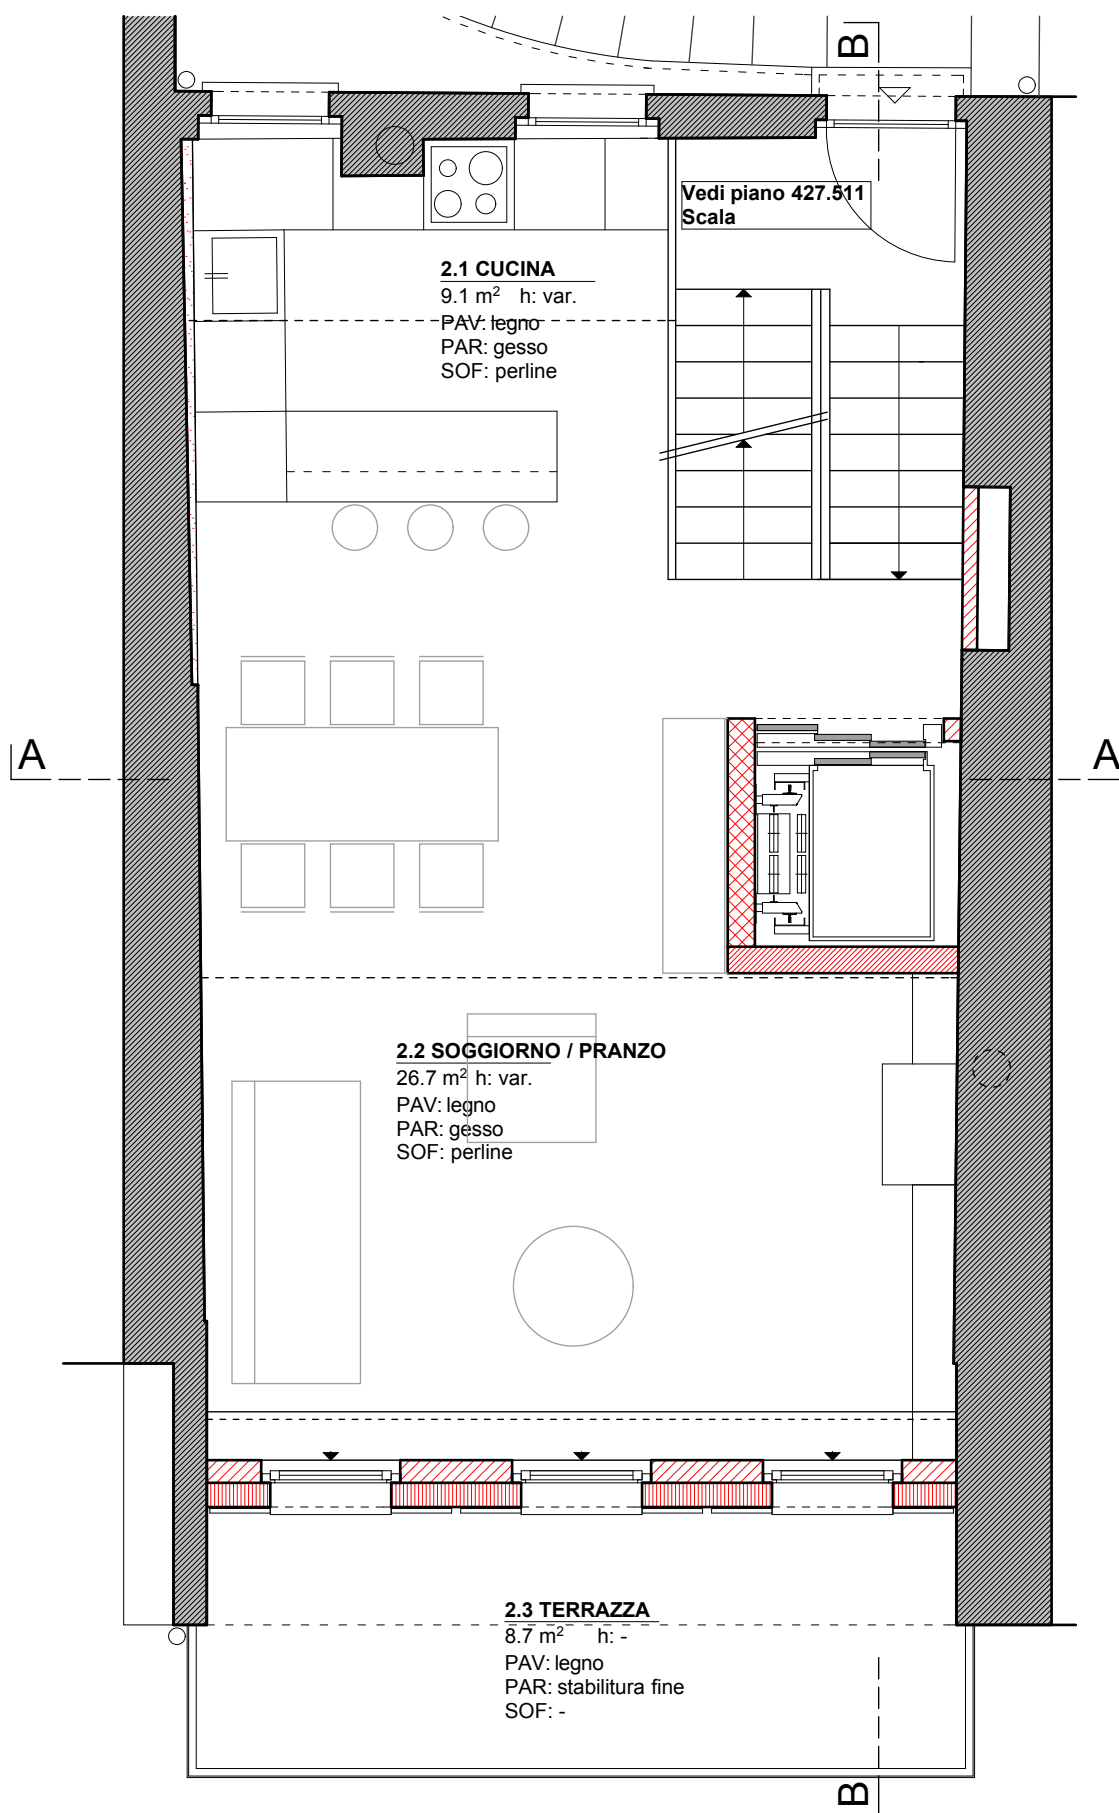

PIANI D'APPALTO

PIANO SOPPALCO

PIANO NO.	427.004_C1
SCALA	1:50
DATA	21.09.2017
DIS.	GA

