


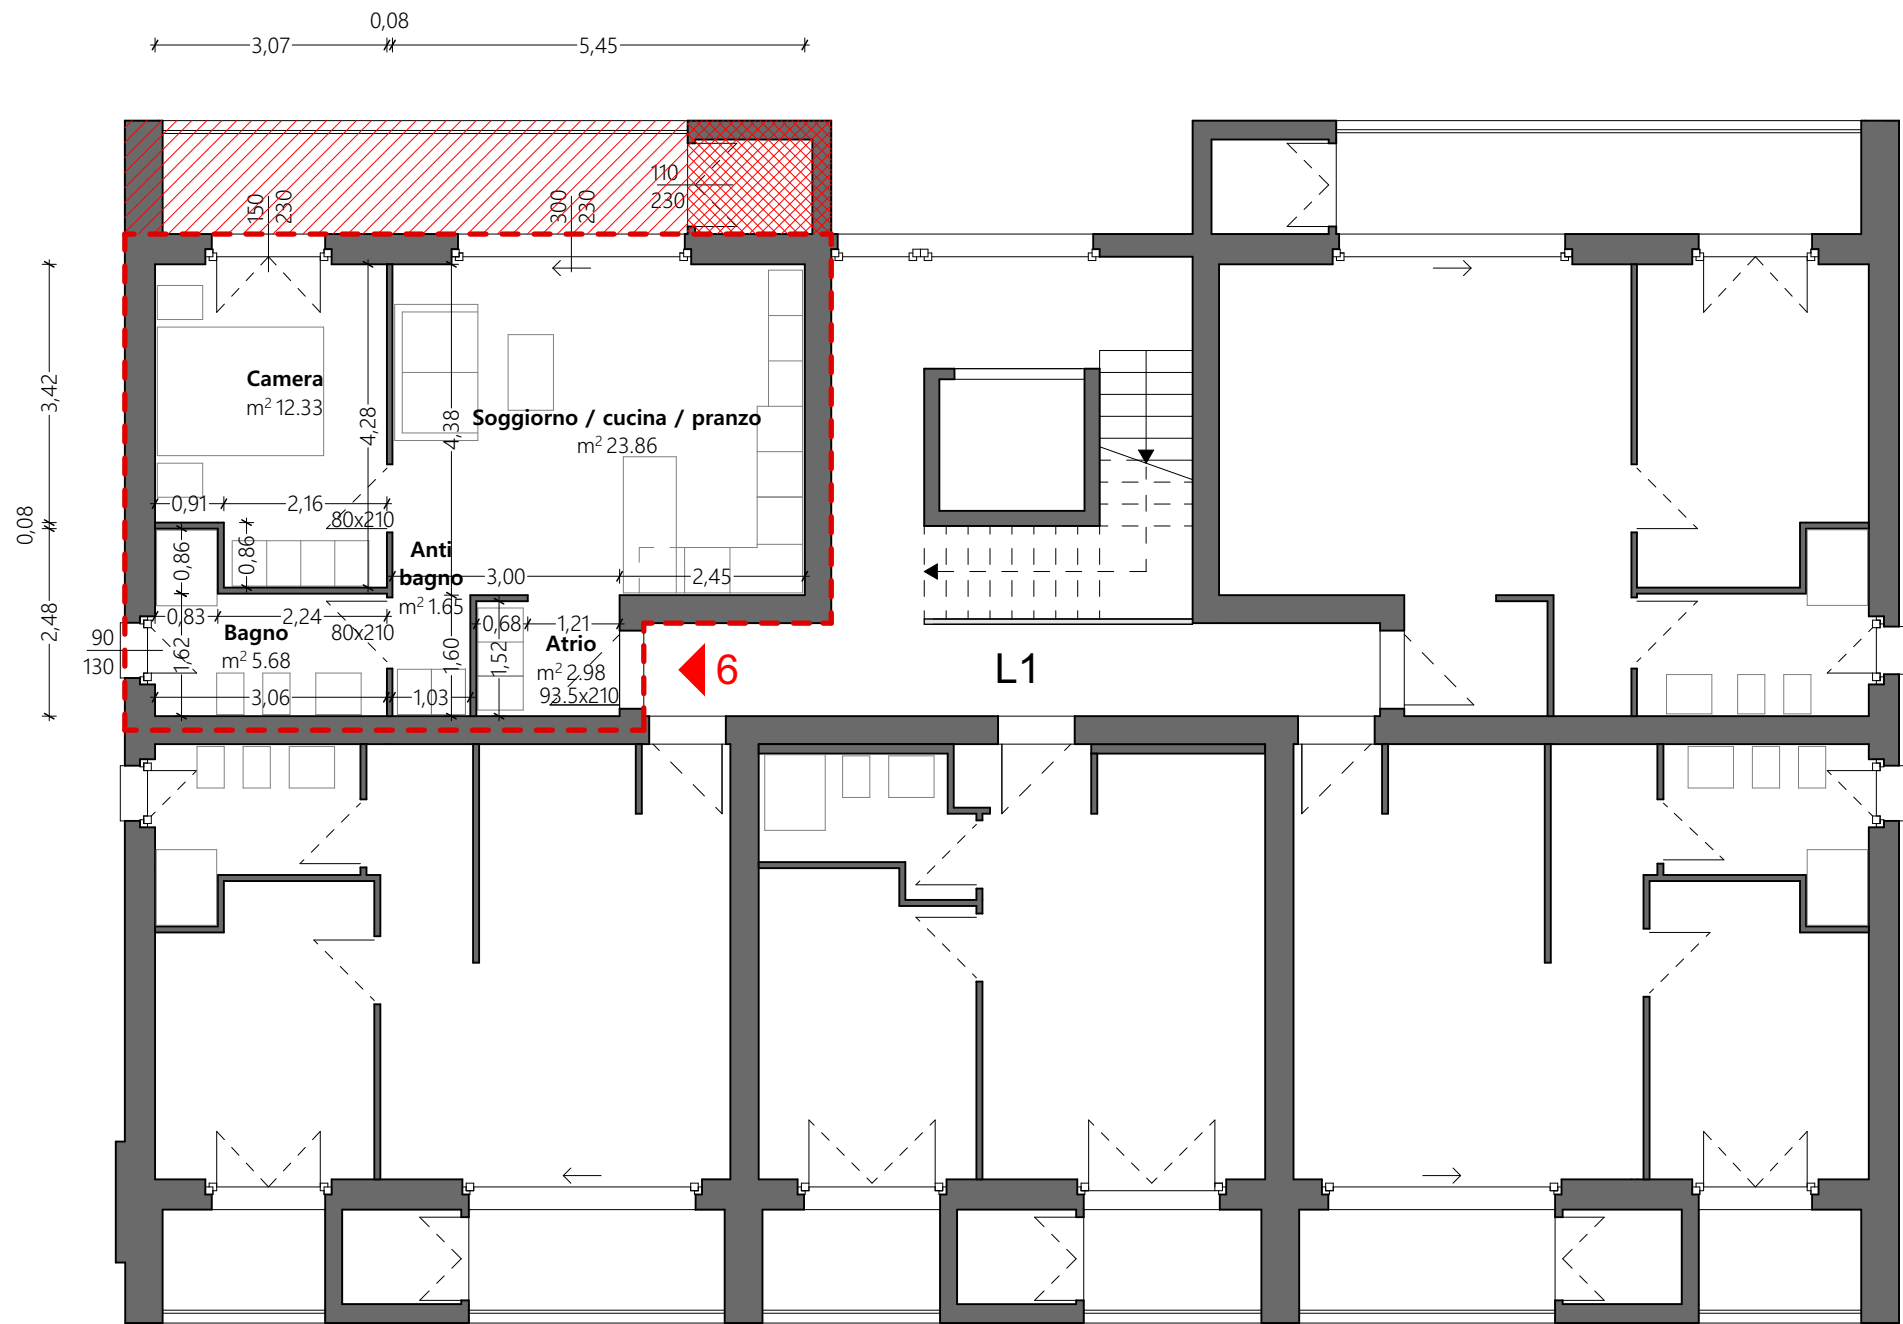


LIVELLO 1

PROMOTORE: OLTRE 2455 SA
CH - 6900 Lugano - Corso Pestalozzi 6

Costruzione di nuovo fabbricato residenziale
CH - 6830 Chiasso - Via Giocondo Albertolli
Fondo 2455 RFD

Formato A3 - Scala 1:100
Revisione 003 del 09.11.2022

Questo disegno la lo scopo illustrativo e i suoi contenuti
non sono impegnativi per il promotore

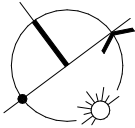

Rif.		Superficie Lorda	Coeff.	Superficie Commerciale
L1 6		57.79 m²	1,00	57.79 m²
LAVANDERIA		2.85 m²	1,00	2.85 m²
TERRAZZA		11.17 m²	0,50	5.58 m²
CANTINA 6		3.28 m²	0,50	1.64 m²

TOT. 67.86 m²